

Commune de L'Abergement

PLAN D'AFFECTATION COMMUNAL

Canton de Vaud, District du Jura-Nord vaudois

Situation générale

Plan n° : 2/2

N° d'affaire : 100 Dessiné par : PAHV Echelle : 1:5 000
Responsable : PAHV Dessiné le : 07.02.2020 Format : 1'181 x 731
Imprimé le : 07.09.2020

Approuvé par la Municipalité dans sa séance du: 19.02.2020

Le Syndic: *[Signature]* Secrétaire: *[Signature]*

Adopté par le Conseil général dans sa séance du: 31.08.2020

La Présidente: *[Signature]* La Secrétaire: *[Signature]*

Soumis à l'enquête publique du: 19.02.2020 au: 19.03.2020


Approuvé par le Département le: - 2 JUIN 2021

La Cheffe du département: *[Signature]*

Entré en vigueur le: - 2 JUIN 2021

- Légendes :**
- Limite du plan d'affectation communal
- AFFECTATIONS**
- Zone centrale 15 LAT (CEN)
 - Zone pour petites entités urbanisées 18 LAT (HAM)
 - Zone d'habitation de très faible densité 15 LAT (HTF)
 - Zone affectée à des besoins publics 15 LAT - A (PUB A)
 - Zone affectée à des besoins publics 15 LAT - B (PUB B)
 - Zone d'activités économiques 15 LAT (ACA)
 - Zone de verdure 15 LAT (VER)
 - Zone de desserte 15 LAT
 - Zone de desserte 18 LAT
 - Zone agricole 16 LAT (AGR)
 - Zone agricole protégée 16 LAT (AGP)
 - Aire forestière 18 LAT (FOR)
 - Aire forestière sylvo-pastorale 18 LAT (ZSP)

- AUTRES PRESCRIPTIONS**
- Lisière légale
 - ▨ Bâtiment non cadastré
 - Inventaire des voies historiques de la Suisse
 - Région archéologique
 - ▲ Parcelle non bâtie (Art. 52 LATC)
- Bâtiments selon recensement architectural du canton de Vaud**
- Monument d'intérêt régional (note 2)
 - Objet d'intérêt local (note 3)
 - Objet bien intégré (note 4)
- Zones et périmètre de protection des eaux**
- Périmètre
 - Zone S1
 - Zone S2
 - Zone S3

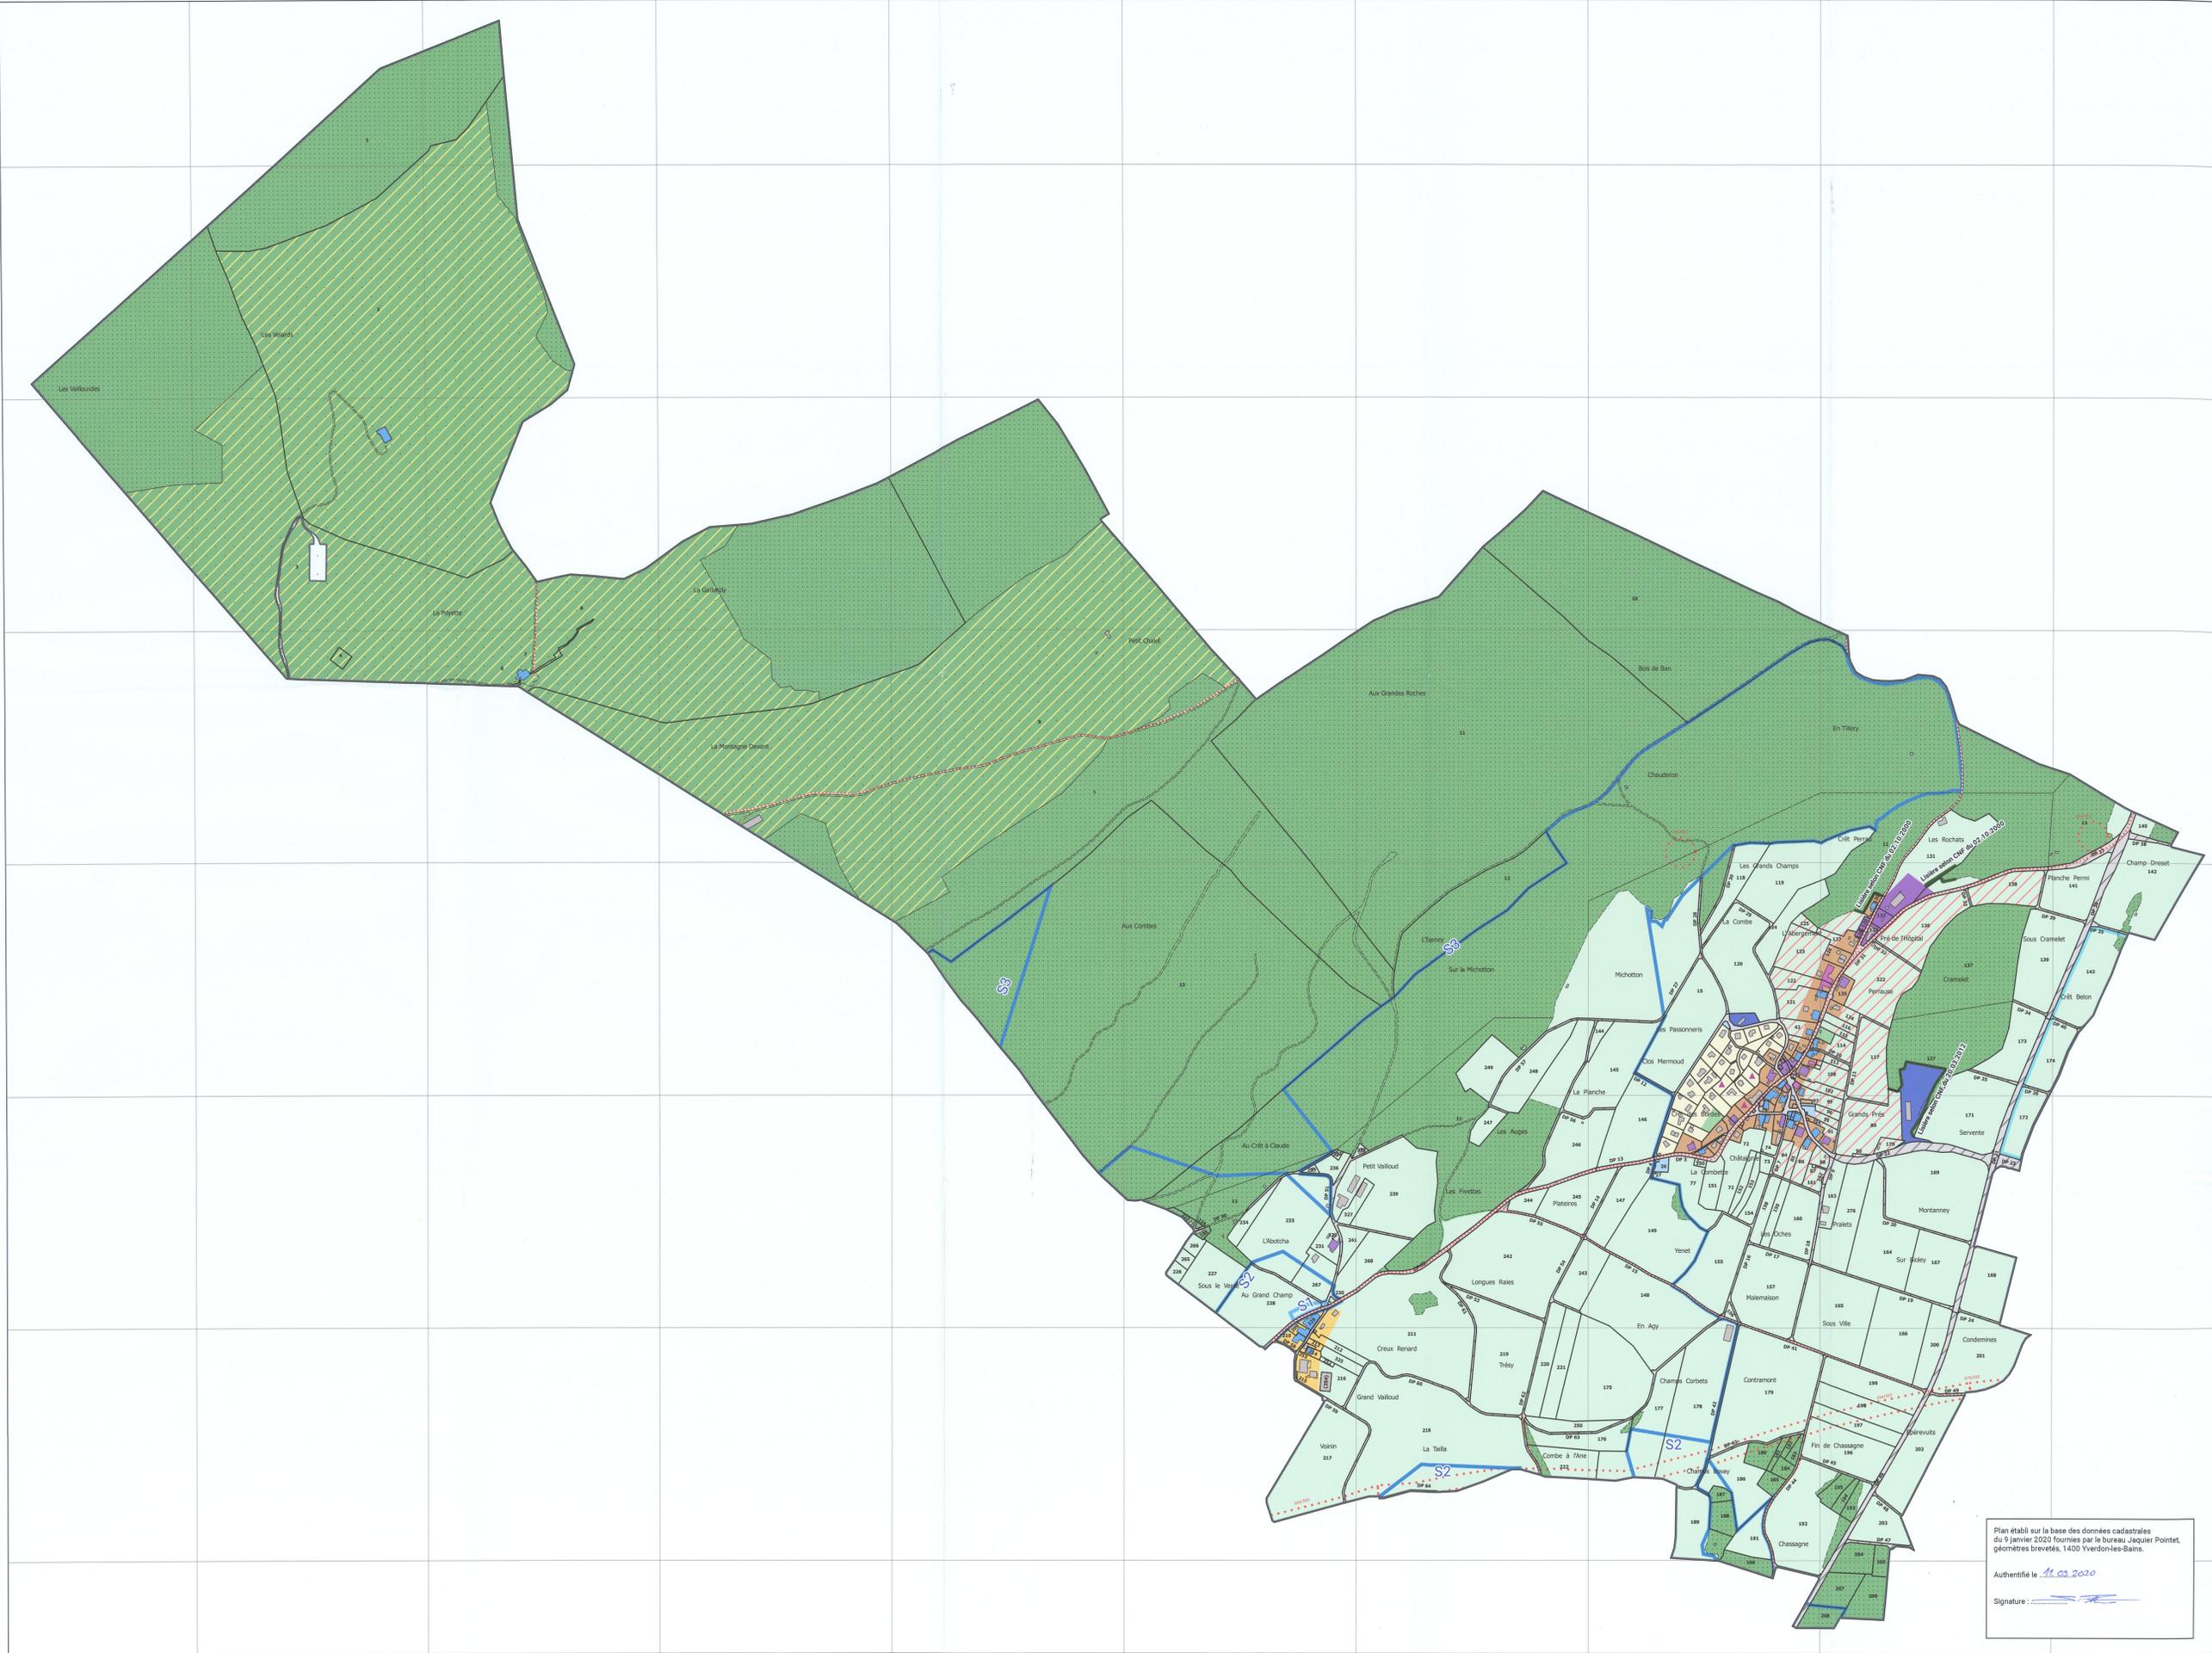

Plan établi sur la base des données cadastrales du 9 janvier 2020 fournies par le bureau Jaquier Pointet, géomètres brevetés, 1400 Yverdon-les-Bains.

Authentifié le 21.03.2020

Signature : *[Signature]*